


ΕΦΗΜΕΡΙΣ ΤΗΣ ΚΥΒΕΡΝΗΣΕΩΣ

ΤΗΣ ΕΛΛΗΝΙΚΗΣ ΔΗΜΟΚΡΑΤΙΑΣ

ΤΕΥΧΟΣ ΤΕΤΑΡΤΟ **Αρ. Φύλλου 495**

12 Μαΐου 2005

ΑΠΟΦΑΣΕΙΣ

Αριθ. 3262

Καθορισμός των ορίων του αιγιαλού και δημιουργία ζώνης παραλίας στην θέση «ΛΙΜΕΝΑΣ ΣΚΟΠΕΛΟΥ» του Δήμου Σκοπέλου Ν. Μαγνησίας.

Ο ΓΕΝΙΚΟΣ ΓΡΑΜΜΑΤΕΑΣ
ΠΕΡΙΦΕΡΕΙΑΣ ΘΕΣΣΑΛΙΑΣ

Έχοντας υπόψη:

1. Τις διατάξεις του ν.2971/2001 (ΦΕΚ 285/Δ΄/19.12.2001) «περί περί αιγιαλού και παραλίας».
2. Τις διατάξεις του ν.δ. 439/1970 «περί συμπληρώσεως των διατάξεων περί αιγιαλού».
3. Τις διατάξεις του ν.3200/1955 (ΦΕΚ 97 τ.α΄) «περί διοικητικής αποκέντρωσης» όπως αυτές τροποποιήθηκαν και ισχύουν σήμερα με τα ν.δ. 532/1970, β.δ. 704/1970, β.δ. 705/1970, β.δ. 192/1972, π.δ. 71/1984, π.δ. 347/1986, ν.2026/1992 και π.δ. 97/1993.
4. Τις διατάξεις του άρθρου 19 παρ. 5 του ν. 2344/1995, του άρθρου 52 παρ. 6 ν.2218/1994, του άρθρου 4 παρ. 7 του ν.2240/1994, δυνάμει των οποίων αρμοδιότητες του Υπουργείου Οικονομικών που είχαν μεταβιβασθεί στους Νομάρχες, ανήκουν στον Περιφερειακό Δ/ντή, σε συνδυασμό με αυτές του άρθρου 14 παρ. 2 του ν. 2399/1996 με τις οποίες προβλέπεται η κατάργηση των θέσεων των Περιφερειακών Δ/ντών, οι αρμοδιότητες πλέον του οποίου περιήλθαν στον Γενικό Γραμματέα της Περιφέρειας που ασκούνται από τον Αναπληρωτή Περιφερειακό Δ/ντή.
5. Τις διατάξεις του τετάρτου εδαφίου της παρ. 2 του άρθρου 1 και της παρ. 6 του ιδίου άρθρου του ν.2503/1997 «Διοίκηση, οργάνωση, στελέχωση της Περιφέρειας, ρύθμιση θεμάτων για την Τοπική Αυτοδιοίκηση και άλλες διατάξεις» (Φ.Ε.Κ. 107 τ.Α), σύμφωνα με τις οποίες οι Περιφερειακές Υπηρεσίες του Υπουργείου Οικονομικών που συγκροτούσαν την Περιφερειακή Διοίκηση του Νομού ή Νομαρχίας, δεν υπήχθησαν στην ενιαία οργανική μονάδα της Περιφέρειας, ούτε καταργήθηκαν, αλλά αποτελούν από 1.9.1997, Υπηρεσίες του Υπουργείου Οικονομικών.
6. Τις διατάξεις του άρθρου 46 του ν.3220/2004 (Φ.Ε.Κ. 15/Α΄/28.1.2004) «Μέτρα αναπτυξιακής και κοινωνικής πολιτικής - αντικειμενικοποίησης του φορολογικού ελέγχου και άλλες διατάξεις».
7. Την απόφαση του Υπουργού Εσωτερικών, Δημόσιας Διοίκησης και Αποκέντρωσης που δημοσιεύθηκε στο Φ.Ε.Κ. 93/Γ΄/2.4.2004 με την οποία ορίστηκαν οι Γενικοί Γραμματείς Περιφερειών της Χώρας.
8. Την από 8.4.2005 έκθεση της κατά το άρθρο 3 του ν.2971/19.12.2001 (Φ.Ε.Κ. 285/Α΄/19.12.2001) «περί αιγιαλού και παραλίας» αρμόδιας Επιτροπής καθορισμού ορίων αιγιαλού και παραλίας, για τον καθορισμό ορίων αιγιαλού και δημιουργία ζώνης παραλίας στη θέση:
«ΛΙΜΕΝΑΣ ΣΚΟΠΕΛΟΥ» του Δήμου Σκοπέλου Ν. Μαγνησίας.
9. Το από τον Μαρτίου 2002 τοπογραφικό και υψομετρικό διάγραμμα κλίμακας 1:500 αποτελούμενο από τρεις (3) πινακίδες που συντάχθηκε από την Τοπ/φο μηχανικό Αικατερίνη Δημούλη και το οποίο ελέγχθηκε ως προς την ακρίβεια της αποτύπωσης και θεωρήθηκε από την Τοπογράφο Μηχανικό της Κτηματικής Υπηρεσίας Ν. Μαγνησίας Βασιλική Χατζηπλή στις 8.4.2005
10. Την υπ’ αριθμ. 544.5/865/03 σύμφωνη γνώμη του Γ.Ε.Ν. για τα όρια αιγιαλού και παραλίας, αποφασίζουμε:

Επικυρώνουμε την από 8.4.2005 έκθεση της κατά το άρθρο 3 του ν.2971/19.12.2001 αρμόδιας Επιτροπής καθορισμού ορίων αιγιαλού και παραλίας, για τον καθορισμό ορίων αιγιαλού και δημιουργία ζώνης παραλίας στη θέση:

«ΛΙΜΕΝΑΣ ΣΚΟΠΕΛΟΥ» του Δήμου Σκοπέλου Ν. Μαγνησίας.

Το από τον Μάρτιο 2002 τοπογραφικό και υψομετρικό διάγραμμα κλίμακας 1 : 500 αποτελούμενο από τρεις (3) πινακίδες που συντάχθηκε από την Τοπ/φο μηχανικό Αικατερίνη Δημούλη και το οποίο ελέγχθηκε ως προς την ακρίβεια της αποτύπωσης και θεωρήθηκε από την Τοπογράφο Μηχανικό της Κτηματικής Υπηρεσίας Ν. Μαγνησίας Βασιλική Χατζηπλή στις 8.4.2005

Στο τοπογραφικό διάγραμμα καθορίστηκε από την αρμόδια Επιτροπή όπως πιο πάνω αναφέρεται: Η οριογραμμή του αιγιαλού με κόκκινη συνεχή πολυγωνική γραμμή 1, 2, 3, ... έως και 30 (23), της οποίας οι κορυφές εξασφαλίζονται με συντεταγμένες του Κρατικού τριγωνομετρικού δικτύου.

Η οριογραμμή της παραλίας με κίτρινη συνεχή πολυγωνική γραμμή για την εξυπηρέτηση των σκοπών του άρθρου 1, παρ. 2 του ν.2971/2001.

1΄, 2΄, 2 α΄, 3΄, 3α΄, 3β΄, 3γ΄, 3δ΄, 3 ε΄, 4΄, 4α΄, 4β΄, 4γ΄, 4δ΄, 5΄, 6΄, 7΄, 7α΄, 8΄, 9΄, ... έως 38΄, (23΄), της οποίας οι πλευρές εί-

ναι παράλληλες της γραμμής αιγιαλού σε σταθερή απόσταση 10 μ. εκτός του τμήματος 2΄, 2α΄, 3΄, ... 7α΄, 8΄, όπου η γραμμή παραλίας συμπίπτει με τη γραμμή δόμησης όπως αυτή προσδιορίστηκε με το αριθ. 4767/1.12.2004 έγγραφο της Περιφέρειας Θεσσαλίας.

Τα κτίσματα και οι κατασκευές μέσα στην ζώνη παραλίας δεν εξαιρούνται.

Η οριογραμμή παλαιού αιγιαλού με μπλε συνεχή πολυγωνική γραμμή 1΄΄, 2΄΄, 3΄΄, ... 16΄΄, 17΄΄ και 15, της οποίας οι κορυφές εξασφαλίζονται με συντεταγμένες του κρατικού τριγωνομετρικού δικτύου.

Η παρούσα απόφαση με την έκθεση της Επιτροπής και το τοπογραφικό διάγραμμα, να δημοσιευθούν στην Εφημερίδα της Κυβερνήσεως.

Λάρισα, 20 Απριλίου 2005

Ο Γενικός Γραμματέας Περιφέρειας
ΦΩΤΙΟΣ ΓΚΟΥΠΑΣ

ΕΚΘΕΣΗ

Επιτροπής καθορισμού των ορίων αιγιαλού, παραλίας, παλαιού αιγιαλού σύμφωνα με τα άρθρα 3,4 και 5 του ν.2971/2001. Καθορισμός για πρώτη φορά των ορίων αιγιαλού κλπ στην θέση «ΛΙΜΕΝΑΣ ΣΚΟΠΕΛΟΥ» του Δήμου Σκοπέλου Ν. Μαγνησίας.

Στο Βόλο σήμερα την 8.4.2005 οι υπογεγραμμένοι:

1. ΕΥΘΥΜΙΟΥ ΔΗΜΗΤΡΙΟΣ, προϊστάμενος της Κτηματικής Υπηρεσίας Ν. Μαγνησίας, ως πρόεδρος.

2. ΞΗΡΟΓΙΑΝΝΗΣ ΓΕΩΡΓΙΟΣ, Λιμενάρχης Σκοπέλου, ως μέλος.

3. ΧΑΤΖΗΠΛΗ ΒΑΣΙΛΙΚΗ, τοπογράφος μηχανικός της Κτηματικής Υπηρεσίας, ως μέλος.

4. ΛΟΥΚΙΔΟΥ ΑΝΑΣΤΑΣΙΑ, διευθύντρια της ΠΕ.ΧΩ.Π.Ε. Νομαρχιακής Αυτοδιοίκησης Ν. Μαγνησίας, ως μέλος.

Η ΜΟΥΝΤΟΥΡΗ ΚΩΝ/ΝΤΙΑ, διευθύντρια ΠΕ.ΧΩ. Γενικής Γραμματείας Περιφέρειας Θεσσαλίας, αν και προσκλήθηκε δεν προσήλθε, που αποτελούμε την επιτροπή καθορισμού των ορίων αιγιαλού, παραλίας και παλαιού αιγιαλού, σύμφωνα με τα άρθρα 3, 4 και 5 του ν.2971/2001 (Φ.Ε.Κ. 285/Α΄/19.12.2001) και της αριθμ. 9491/20.12.2004 απόφασης του Γεν. Γραμματέα Περιφέρειας Θεσσαλίας, μετά από αυτοψία στην παραπάνω περιοχή στις 8.4.2005 ύστερα από πρόσκληση του Προέδρου της επιτροπής με το υπ' αριθμ. 724/4.4.2005 έγγραφο, αφού λάβαμε υπόψη:

1. Την από 16.10.2000 αίτηση του Λιμενικού Ταμείου Βόλου με την οποία ζητείται ο καθορισμός του αιγιαλού και της παραλίας στην παραπάνω περιοχή.

2. Τις διατάξεις του ν.2971/2001 (Φ.Ε.Κ. 285/Α΄/19.12.2001) και ειδικότερα τα άρθρα 4, 5, 6, 7, 8 και 9.

3. Το τοπογραφικό και υψομετρικό διάγραμμα της παραπάνω περιοχής με κλίμακα 1:500, που συντάχθηκε τον Μάρτιο 2002 από την τοπογράφο μηχανικό Αικατερίνη Δημούλη σε τρεις(3) πινακίδες και ελέγχθηκε και θεωρήθηκε από την Βασιλική Χατζηπλή, τοπογράφο μηχανικό της Κτηματικής Υπηρεσίας Ν. Μαγνησίας στις 8.4.2005

4. Την αντίληψη που σχηματίστηκε λαμβάνοντας υπόψη, ύστερα από αυτοψία τις φυσικές και λοιπές ενδείξεις που επηρεάζουν το πλάτος του αιγιαλού και της παραλίας και ειδικότερα:

α)Το γεγονός ότι κατά μήκος της υπό καθορισμό περιοχής έχουν κατασκευαστεί τεχνικά έργα κρηπιδώματα - λιμενοβραχίονες - δημοτικός δρόμος - πλακοστρώσεις. Της ακτής συνέχονται εκτάσεις πεδινές. Με έδαφος γαιώδες. Εντός οικισμού. Δομημένες με πυκνή δόμηση. Με χρήση τουριστική, κατοικίας.

β) Το γεγονός ότι στη περιοχή δεν εντοπίστηκαν παράκτιοι φυσικοί πόροι.

γ) Τα πορίσματα από την εκτίμηση των μετεωρολογικών στοιχείων της περιοχής, ήτοι το γεγονός ότι η περιοχή δεν προσβάλλεται από ισχυρούς ανέμους γιατί είναι προστατευμένη λόγω του ότι βρίσκεται μέσα σε υπήνεμο κόλπο.

δ) Τη μορφολογία του πυθμένα ο οποίος συνίσταται από αμμώδη σύσταση και ήπιες κλίσεις με μικρά βάθη κοντά στην ακτή.

ε) Τον τομέα ανάπτυξης κυματισμού σε σχέση με το μέτωπο της ακτής ότι δηλαδή πρόκειται για ακτή με μικρό ανάπτυγμα πελάγους.

στ) Την ύπαρξη τεχνικών έργων στη περιοχή που υφίστανται και αναφέρθηκαν προηγούμενα, χωρίς να υπάρχει στο αρχείο της υπηρεσίας νόμιμη άδεια.

ζ) Την μη ύπαρξη εγκεκριμένων χωροταξικών κατευθύνσεων και χρήσεων γης που επηρεάζουν την παράκτια ζώνη.

η) Την μη ύπαρξη καταγεγραμμένων δημόσιων κτημάτων.

θ) Ότι δεν υφίσταται Κτηματολόγιο.

ι) Την μη ύπαρξη ευπαθών οικοσυστημάτων και προστατευόμενων περιοχών.

5. Το αριθμ. 4767/1.12.2004 έγγραφο της Περιφέρειας Θεσσαλίας ,Τμήμα Πολεοδομικού Σχεδιασμού και Εφαρμογών με το οποίο προσδιορίστηκε η γραμμή δόμησης στην παραπάνω περιοχή, αποφασίζουμε:

Καθορίζουμε στο παραπάνω τοπογραφικό διάγραμμα:

1. Την οριογραμμή του αιγιαλού με κόκκινη συνεχή πολυγωνική γραμμή 1, 2, 3, ... έως και 30 (23), της οποίας οι κορυφές εξασφαλίζονται με συντεταγμένες του κρατικού τριγωνομετρικού δικτύου.


2. Την οριογραμμή της παραλίας για την εξυπηρέτηση των σκοπών του άρθρου 1 παρ. 2 του ν.2971/2001 με κίτρινη συνεχή πολυγωνική γραμμή 1΄, 2΄, 2α΄, 3΄, 3α΄, 3β΄, 3γ΄, 3δ΄, 3ε΄, 4΄, 4α΄, 4β΄, 4γ΄, 4δ΄, 5΄, 6΄, 7΄, 7α΄, 8΄, 9΄, ... έως 38΄, (23΄), της οποίας οι πλευρές είναι παράλληλες της γραμμής αιγιαλού σε σταθερή απόσταση 10 μ. εκτός του τμήματος 2΄, 2α΄, 3΄, ... 7α΄, 8΄, όπου η γραμμή παραλίας συμπίπτει με τη γραμμή δόμησης όπως αυτή προσδιορίστηκε στο προαναφερόμενο έγγραφο.


Τα κτίσματα και οι κατασκευές μέσα στην ζώνη παραλίας δεν εξαιρούνται.

3. Την οριογραμμή παλαιού αιγιαλού με μπλε συνεχή πολυγωνική γραμμή 1΄΄, 2΄΄, 3΄΄, ... 16΄΄, 17΄΄ και 15, της οποίας οι κορυφές εξασφαλίζονται με συντεταγμένες του κρατικού τριγωνομετρικού δικτύου.


Η Επιτροπή


Ο Πρόεδρος	Τα Μέλη
ΔΗΜ. ΕΥΘΥΜΙΟΥ	Γ. ΞΗΡΟΓΙΑΝΝΗΣ
	Β. ΧΑΤΖΗΠΛΗ
	Α. ΛΟΥΚΙΔΟΥ

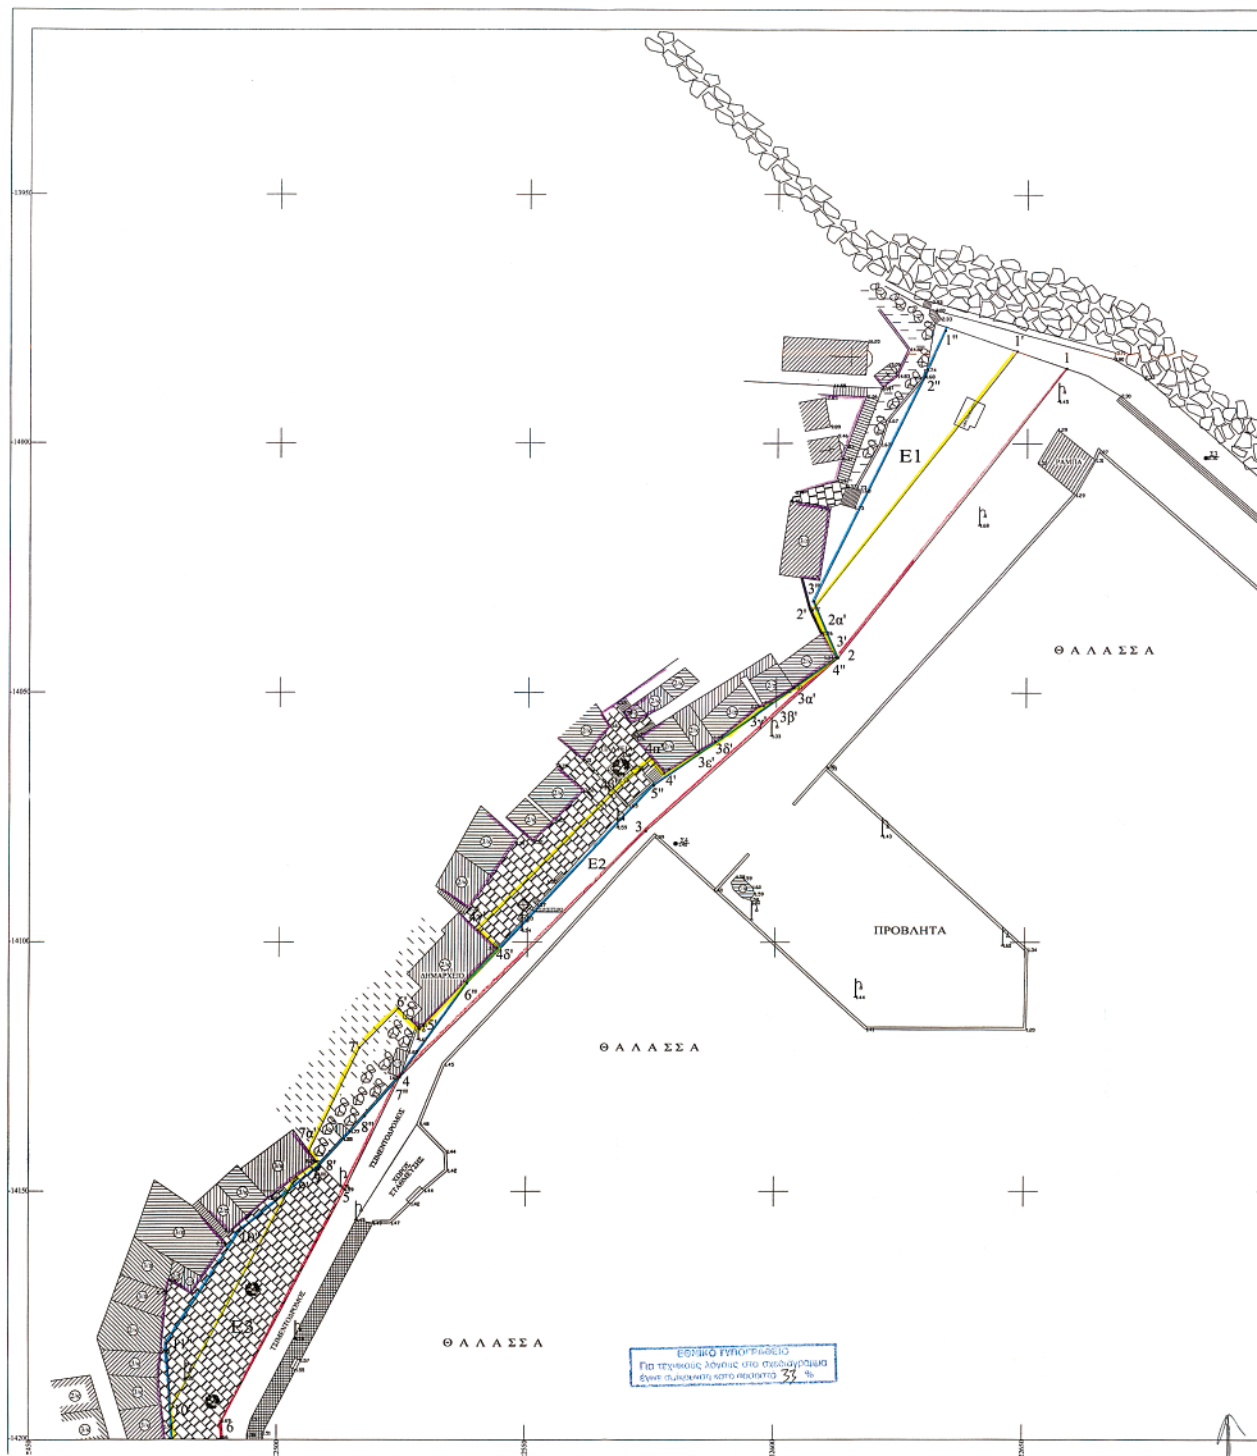
Ε1
Ε2
Ε3
ΘΑΛΑΣΣΑ
ΠΡΟΒΛΗΤΑ
ΘΑΛΑΣΣΑ
ΘΑΛΑΣΣΑ
ΔΗΜΑΡΧΕΙΟ
ΤΣΙΜΕΝΤΟΔΡΟΜΟΣ
ΡΑΜΠΑ
ΕΘΝΙΚΟ ΤΥΠΟΓΡΑΦΕΙΟ
Για τεχνικούς λόγους το σχεδιάγραμμα
έχει σμικρυνθεί κατά ποσοστό 33 %

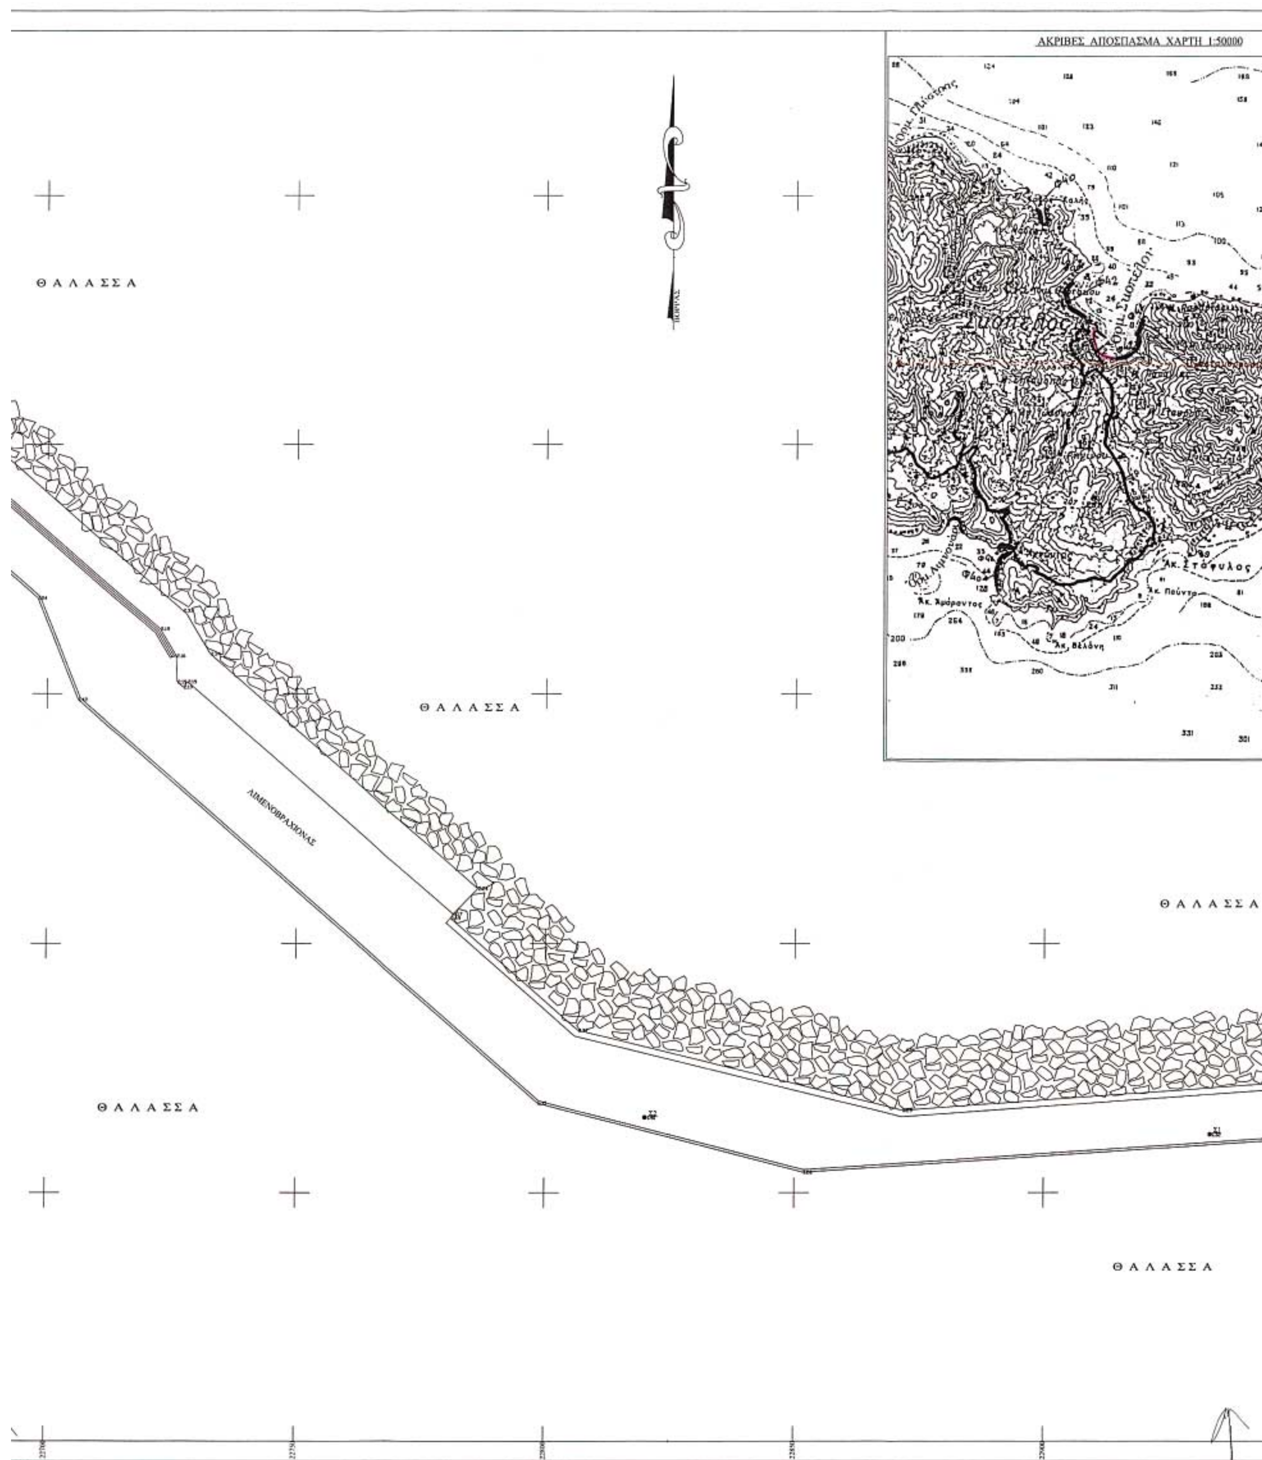

ΑΚΡΙΒΕΣ ΑΠΟΣΠΑΣΜΑ ΧΑΡΤΗ 1:50000
ΘΑΛΑΣΣΑ
ΘΑΛΑΣΣΑ
ΘΑΛΑΣΣΑ
ΘΑΛΑΣΣΑ
ΘΑΛΑΣΣΑ
ΛΙΜΕΝΟΒΡΑΧΙΟΝΑΣ
ΒΟΡΡΑΣ

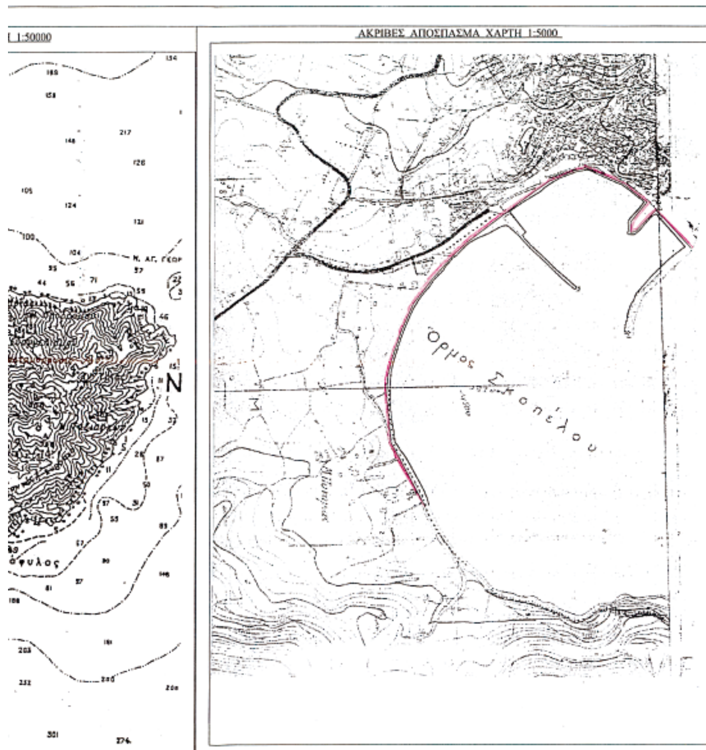

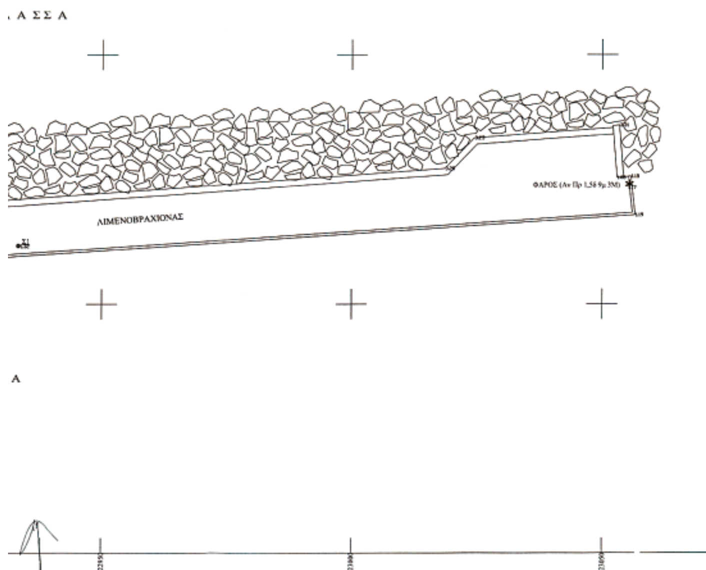

ΠΙΝΑΚΑΣ ΣΥΝΤΕΤΑΓΜΕΝΩΝ ΚΟΡΥΦΩΝ ΟΡΙΟΓΡΑΜΜΗΣ ΑΙΓΙΑΛΟΥ

Α/Α	Χ	Υ	Α/Α	Χ	Υ
1	22657.94	-13984.93	4	22524.77	-14127.10
2	22612.50	-14043.00	5	22513.68	-14149.74
3	22574.00	-14077.00	6	22488.97	-14196.22

ΠΙΝΑΚΑΣ ΣΥΝΤΕΤΑΓΜΕΝΩΝ ΚΟΡΥΦΩΝ ΟΡΙΟΓΡΑΜΜΗΣ ΠΑΛΑΙΟΥ ΑΙΓΙΑΛΟΥ

Α/Α	Χ	Υ	Α/Α	Χ	Υ
1"	22633.58	-13977.28	6"	22538.04	-14108.23
2"	22629.63	-13986.56	7"	22524.77	-14127.10
3"	22607.57	-14031.69	8"	22517.69	-14134.96
4"	22612.50	-14043.00	9"	22508.59	-14144.78
5"	22575.47	-14068.59	10"	22492.46	-14158.11
			11"	22477.98	-14180.71

ΕΜΒΑΔΑ ΠΑΛΑΙΟΥ ΑΙΓΙΑΛΟΥ

Ε1 (1,2,3",2",1",1) = (1149.03) τ.μ.

Ε2 (2,3,4,6",5",2) = (427.89) τ.μ.

Ε3 (4,5,6,7,8,9,10,11,12,13,14,15,17",16",15",14",13",12",11",10",9",8",4) = (22413.74) τ.μ.

ΠΙΝΑΚΑΣ ΣΥΝΤΕΤΑΓΜΕΝΩΝ ΚΟΡΥΦΩΝ ΟΡΙΟΓΡΑΜΜΗΣ ΠΑΡΑΛΙΑΣ

Α/Α	Χ	Υ	Α/Α	Χ	Υ
1'	22647.94	-13981.49	4β'	22567.11	-14070.45
2'	22607.13	-14033.63	4γ'	22540.06	-14097.59
2α'	22609.30	-14038.09	4δ'	22543.86	-14101.21
3'	22612.01	-14042.90	5'	22528.72	-14117.46
3α'	22603.43	-14049.02	6'	22524.37	-14113.33
3β'	22597.38	-14052.69	7'	22516.52	-14121.21
3γ'	22596.57	-14052.86	7α'	22506.33	-14142.00
3δ'	22587.69	-14059.75	8'	22507.89	-14144.09
3ε'	22584.29	-14061.91	9'	22503.68	-14147.23
4'	22577.53	-14066.18	10'	22478.81	-14194.02
4α'	22575.09	-14063.26			

ΣΥΝΤ/ΝΕΣ ΤΡΙΓ/ΚΩΝ ΣΗΜΕΙΩΝ ΚΑΙ ΣΤΑΣΕΩΝ

ΟΝΟΜΑΣΙΑ	Χ	Ψ	Η
ΤΡΙΓΩΝ/ΚΟ ΡΑΧΗ	22143.07	-13912.10	116.89
ΤΡΙΓΩΝ/ΚΟ ΠΛΑΤΑΝΑΚΙ ΧΡΗΣΤΟΥ	22799.97	-15570.46	63.88
ΣΤΑΣΗ 1	22933.22	-14138.27	1.32
ΣΤΑΣΗ 2	22819.97	-14134.87	1.40
ΣΤΑΣΗ 3	22685.80	-14002.84	2.30
ΣΤΑΣΗ 4	22579.90	-14080.22	1.40

ΥΠΟΥΡΓΕΙΟ ΟΙΚΟΝΟΜΙΑΣ & ΟΙΚΟΝΟΜΙΚΩΝ
ΚΤΗΜΑΤΙΚΗ ΥΠΗΡΕΣΙΑ ΜΑΓΝΗΣΙΑΣ

ΤΟΠΟΓΡΑΦΙΚΟ ΔΙΑΓΡΑΜΜΑ

ΚΑΘΟΡΙΣΜΟΥ ΟΡΙΩΝ ΑΙΓΙΑΛΟΥ - ΠΑΡΑΛΙΑΣ

ΠΕΡΙΟΧΗ : ΛΙΜΕΝΑΣ ΣΚΟΠΕΛΟΥ
ΔΗΜΟΣ : ΣΚΟΠΕΛΟΥ
ΝΟΜΟΣ : ΜΑΓΝΗΣΙΑΣ

ΕΝΔΙΑΦΕΡΟΜΕΝΟΣ :
ΛΙΜΕΝΙΚΟ ΤΑΜΕΙΟ ΣΚΟΠΕΛΟΥ

ΥΠΟΜΝΗΜΑ ΕΠΙΤΡΟΠΗΣ ΚΑΘΟΡΙΣΜΟΥ ΟΡΙΩΝ ΑΙΓΙΑΛΟΥ - ΠΑΡΑΛΙΑΣ

- κόκκινη γραμμή - οριογραμμή Αιγιαλού
- μπλέ γραμμή - οριογραμμή Παλαιού Αιγιαλού
- κίτρινη γραμμή - οριογραμμή Παραλίας
- μώβ γραμμή - γραμμή δόμησης προσδιορισθείσα με το αρ. πρωτοκόλλου 4767/1.12.2004 έγγραφο της ΔΙ.ΠΕ.ΧΩ. Περιφ. Θεσσαλίας.

Το παρόν τοπογραφικό διάγραμμα συνοδεύει την από 8/4/2005 Εκθεση της Επιτροπής καθορισμού ορίων Αιγιαλού και Παραλίας. Οι κορυφές των οριογραμμών αιγιαλού και παλαιού αιγιαλού εξασφαλίζονται όπως σημειώνεται στο διάγραμμα από συντεταγμένες του Κρατικού Τριγωνομετρικού Δικτύου, σύστημα (ΕΓΣΑ 87). Καθορίζεται Ζώνη παραλίας, όπως απεικονίζεται στο παρόν διάγραμμα.

Η ΕΠΙΤΡΟΠΗ
Ο ΠΡΟΕΔΡΟΣ

ΔΗΜΗΤΡΙΟΣ ΕΥΘΥΜΙΟΥ
ΠΡ/ΝΟΣ ΤΗΣ ΚΤΗΜΑΤΙΚΗΣ
ΥΠΗΡΕΣΙΑΣ ΜΑΓΝΗΣΙΑΣ

ΤΑ ΜΕΛΗ

1) Ο ΛΙΜΕΝΑΡΧΗΣ ΣΚΟΠΕΛΟΥ
2) Ο ΜΗΧ/ΚΟΣ ΤΗΣ Κ.Υ.
3) Ο Δ/ΝΤΗΣ ΠΕ.ΧΩ.Π.Ε. Ν.Α. ΜΑΓΝΗΣΙΑΣ
4) Ο Δ/ΝΤΗΣ ΠΕ.ΧΩ. ΠΕΡΙΦ. ΘΕΣΣΑΛΙΑΣ

Η ΣΥΝΤΑΞΑΣΑ

ΣΦΡΑΓΙΔΑ | ΥΠΟΓΡΑΦΗ

ΗΜΕΡΟΜΗΝΙΑ ΣΥΝΤΑΞΗΣ : / /200 ε.


ΘΕΩΡΗΘΗΚΕ
για την ακρίβεια της αποτύπωσης
Βόλος 8/4/2005



Η ΜΗΧΑΝΙΚΟΣ ΤΗΣ Κ.Υ. Ν. ΜΑΓΝΗΣΙΑΣ
ΒΑΣΙΛΙΚΗ ΧΑΤΖΗΠΛΗ
ΤΟΠΟΓΡΑΦΟΣ ΜΗΧΑΝΙΚΟΣ

ΤΡΙΓΩΝΟΜΕΤΡΙΚΗ ΕΞΑΡΤΗΣΗ : ΚΡΑΤΙΚΟ ΤΡΙΓΩΝΟΜΕΤΡΙΚΟ ΔΙΚΤΥΟ
ΥΨΟΜΕΤΡΙΚΗ ΑΦΕΤΗΡΙΑ : ΤΡΙΓ/ΤΡΙΚΟ ΡΑΧΕΣ ΜΕ Η = 116.89 μ.
ΜΕΘΟΔΟΣ ΑΠΟΤΥΠΩΣΗΣ : ΤΑΧΥΜΕΤΡΙΚΗ ΜΕ Ε.Ω.Μ.
ΧΡΟΝΟΛΟΓΙΑ ΑΠΟΤΥΠΩΣΗΣ : ΜΑΡΤΙΟΣ 2005

ΚΛΙΜΑΚΑ	ΔΙΑΝΟΜΗ ΠΙΝΑΚΙΔΩΝ	ΑΡΙΘΜΟΣ ΠΙΝΑΚΙΔΑΣ
1 : 500 (ΙΣΟΔΙΑΣΤΑΣΗ 1.00)	① ② ③	①

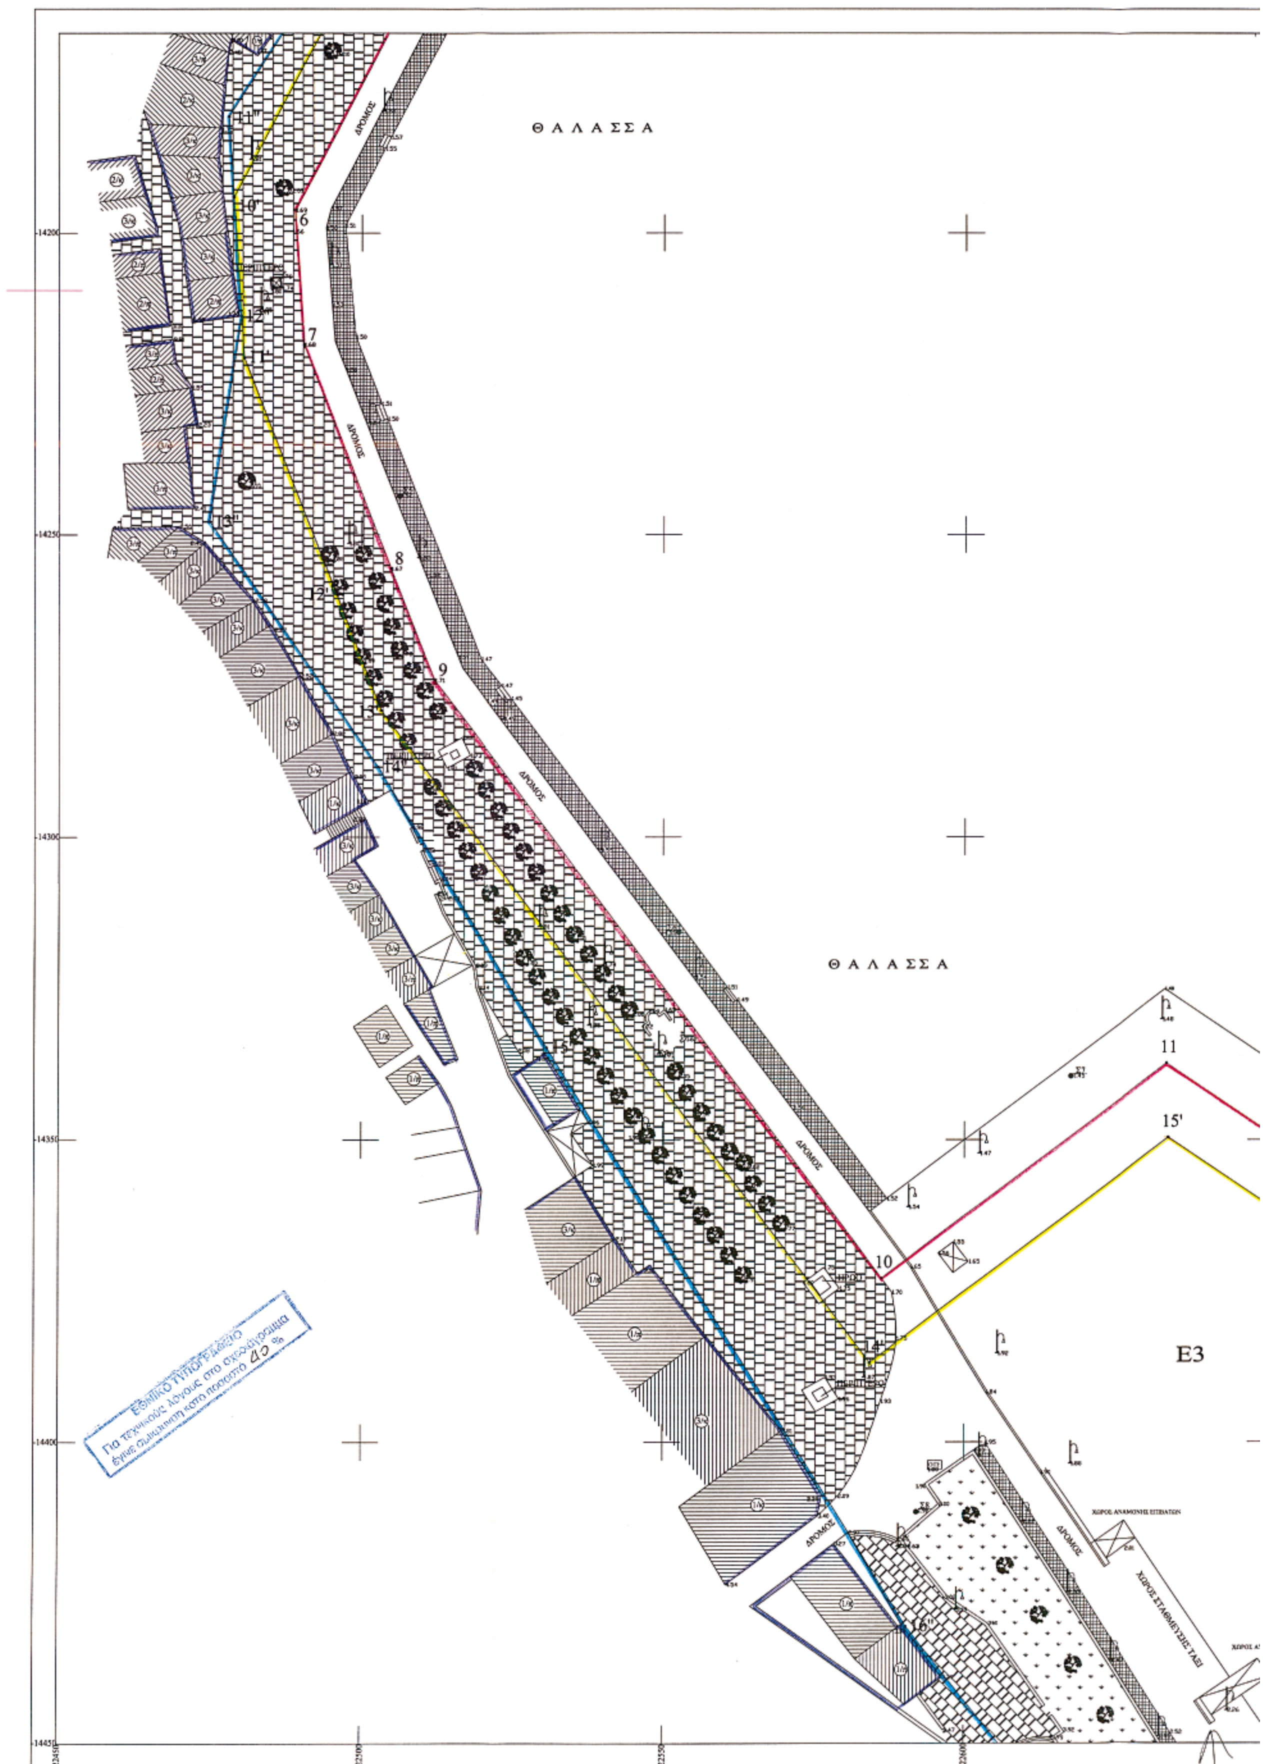

Θ Α Λ Α Σ Σ Α
Θ Α Λ Α Σ Σ Α
ΔΡΟΜΟΣ
ΔΡΟΜΟΣ
ΔΡΟΜΟΣ
ΔΡΟΜΟΣ
ΔΡΟΜΟΣ
Ε3
ΧΩΡΟΣ ΣΤΑΘΜΕΥΣΗΣ ΤΑΞΙ
-14200
-14250
-14300
-14350
-14400
-14450
22450
22500
22550
22600
ΕΘΝΙΚΟ ΤΥΠΟΓΡΑΦΕΙΟ
Για τεχνικούς λόγους στο σχεδιάγραμμα
έγινε σμίκρυνση κατά ποσοστό 40 %

ΑΚΡΙΒΕΣ ΑΠΟΣΠΑΣΜΑ ΧΑΡΤΗ 1:50000

Σκόπελος


Ακ. Στάφυλος


Ακ. Πούντα


Ακ. Αμάραντος

Ακ. Βελόνη

N

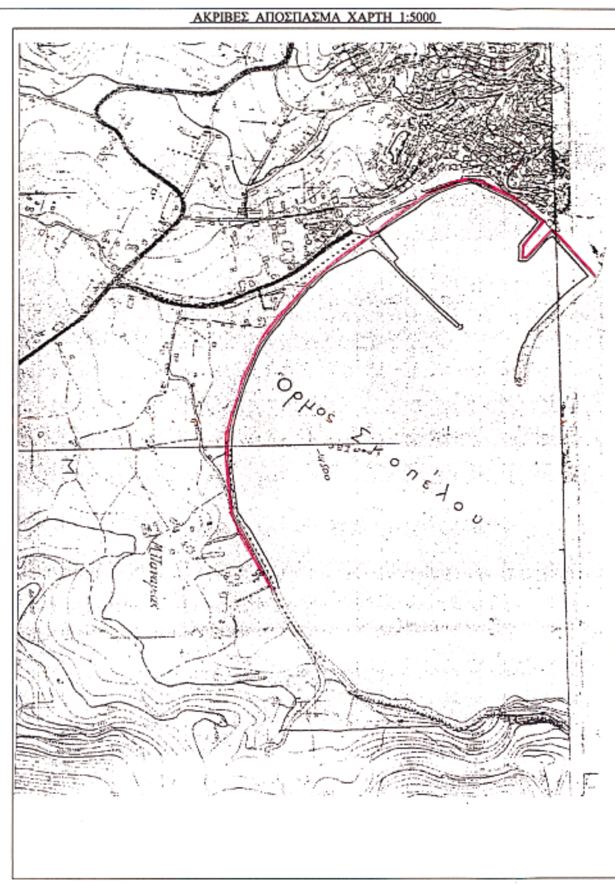

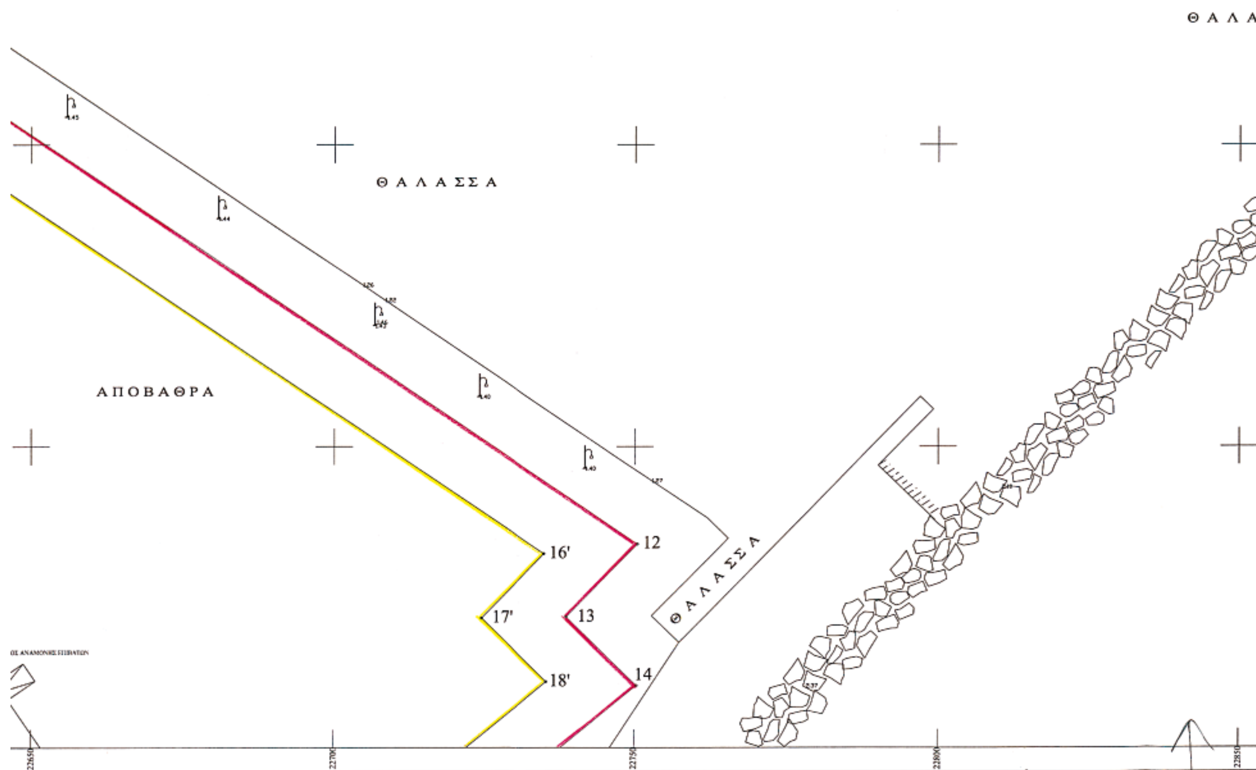

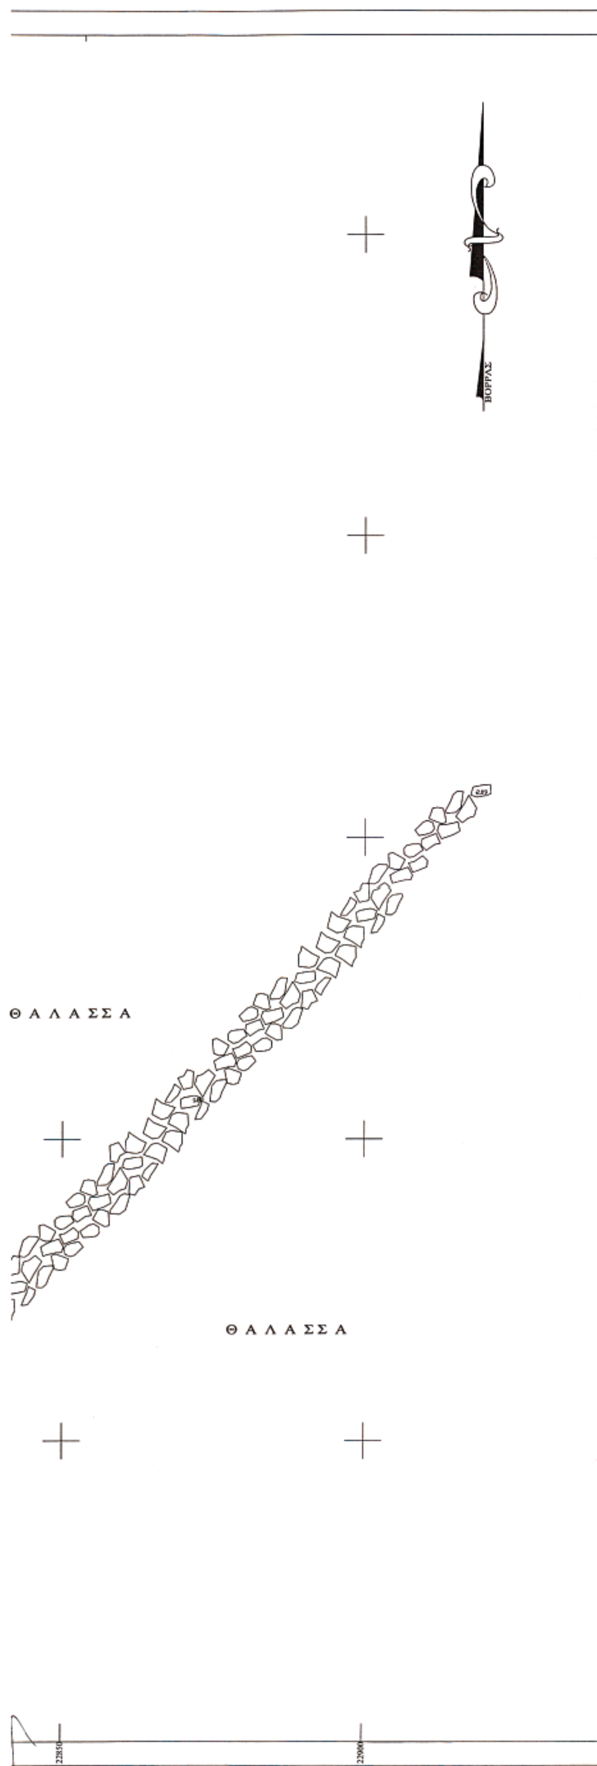

ΠΙΝΑΚΑΣ ΣΥΝΤΕΤΑΓΜΕΝΩΝ ΚΟΡΥΦΩΝ ΟΡΙΟΓΡΑΜΜΗΣ ΑΙΓΙΑΛΟΥ

Α/Α	Χ	Υ	Α/Α	Χ	Υ
6	22488.97	-14196.22	11	22633.56	-14337.34
7	22490.35	-14218.47	12	22750.42	-14416.20
8	22504.87	-14255.63	13	22738.62	-14428.29
9	22512.07	-14274.12	14	22750.31	-14439.69
10	22586.22	-14372.88			

ΠΙΝΑΚΑΣ ΣΥΝΤΕΤΑΓΜΕΝΩΝ ΚΟΡΥΦΩΝ ΟΡΙΟΓΡΑΜΜΗΣ ΠΑΛΑΙΟΥ ΑΙΓΙΑΛΟΥ

Α/Α	Χ	Υ	Α/Α	Χ	Υ
11"	22477.98	-14180.71	14"	22502.75	-14288.41
12"	22480.04	-14213.74	15"	22530.74	-14334.74
13"	22474.77	-14247.83	16"	22590.34	-14430.54

ΕΜΒΑΔΑ ΠΑΛΑΙΟΥ ΑΙΓΙΑΛΟΥ
Ε1 (1,2,3",2",1",1) = (1149.03) τ.μ.
Ε2 (2,3,4,6",5",2) = (427.89) τ.μ.
Ε3 (4,5,6,7,8,9,10,11,12,13,14,15,17",16",15",14",13",12",11",10",9",8",4) = (22413.74) τ.μ.

ΠΙΝΑΚΑΣ ΣΥΝΤΕΤΑΓΜΕΝΩΝ ΚΟΡΥΦΩΝ ΟΡΙΟΓΡΑΜΜΗΣ ΠΑΡΑΛΙΑΣ

Α/Α	Χ	Υ	Α/Α	Χ	Υ
10'	22478.81	-14194.02	15'	22633.87	-14349.62
11'	22480.47	-14220.66	16'	22734.90	-14417.79
12'	22495.55	-14259.26	17'	22724.48	-14428.47
13'	22503.25	-14279.03	18'	22735.34	-14439.05
14'	22584.23	-14386.88			

ΣΥΝΤ/ΝΕΣ ΤΡΙΓ/ΚΩΝ ΣΗΜΕΙΩΝ ΚΑΙ ΣΤΑΣΕΩΝ

ΟΝΟΜΑΣΙΑ	Χ	Ψ	Η
ΤΡΙΓΩΝ/ΚΟ ΡΑΧΗ	22143.07	-13912.10	116.89
ΤΡΙΓΩΝ/ΚΟ ΠΛΑΤΑΝΑΚΙ ΧΡΗΣΤΟΥ	22799.97	-15570.46	63.88
ΣΤΑΣΗ 5	22506.30	-14243.62	1.52
ΣΤΑΣΗ 6	22552.61	-14315.66	1.55
ΣΤΑΣΗ 7	22617.47	-14339.49	1.45
ΣΤΑΣΗ 8	22592.10	-14411.56	1.98

ΥΠΟΥΡΓΕΙΟ ΟΙΚΟΝΟΜΙΑΣ & ΟΙΚΟΝΟΜΙΚΩΝ
ΚΤΗΜΑΤΙΚΗ ΥΠΗΡΕΣΙΑ ΜΑΓΝΗΣΙΑΣ

ΤΟΠΟΓΡΑΦΙΚΟ ΔΙΑΓΡΑΜΜΑ

ΚΑΘΟΡΙΣΜΟΥ ΟΡΙΩΝ ΑΙΓΙΑΛΟΥ - ΠΑΡΑΛΙΑΣ

ΠΕΡΙΟΧΗ : ΛΙΜΕΝΑΣ ΣΚΟΠΕΛΟΥ
ΔΗΜΟΣ : ΣΚΟΠΕΛΟΥ
ΝΟΜΟΣ : ΜΑΓΝΗΣΙΑΣ

ΕΝΔΙΑΦΕΡΟΜΕΝΟΣ :
ΛΙΜΕΝΙΚΟ ΤΑΜΕΙΟ ΣΚΟΠΕΛΟΥ

ΥΠΟΜΝΗΜΑ ΕΠΙΤΡΟΠΗΣ ΚΑΘΟΡΙΣΜΟΥ ΟΡΙΩΝ ΑΙΓΙΑΛΟΥ - ΠΑΡΑΛΙΑΣ

- κόκκινη γραμμή - οριογραμμή Αιγιαλού
- μπλέ γραμμή - οριογραμμή Παλαιού Αιγιαλού
- κίτρινη γραμμή - οριογραμμή Παραλίας
- μώβ γραμμή - γραμμή δόμησης προσδιορισθείσα με το αρ. πρωτοκόλλου 4767/1.12.2004 έγγραφο της ΔΙ.ΠΕ.ΧΩ. Περιφ. Θεσσαλίας.

Το παρόν τοπογραφικό διάγραμμα συνοδεύει την από 8/ 4/ 2005 Εκθεση της Επιτροπής καθορισμού ορίων Αιγιαλού και Παραλίας. Οι κορυφές των οριογραμμών αιγιαλού και παλαιού αιγιαλού εξασφαλίζονται όπως σημειώνεται στο διάγραμμα από συντεταγμένες του Κρατικού Τριγωνομετρικού Δικτύου , σύστημα (ΕΓΣΑ 87). Καθορίζεται Ζώνη παραλίας , όπως απεικονίζεται στο παρόν διάγραμμα.

Η ΕΠΙΤΡΟΠΗ
Ο ΠΡΟΕΔΡΟΣ

ΔΗΜΗΤΡΙΟΣ ΕΥΘΥΜΙΟΥ
ΠΡ/ΝΟΣ ΤΗΣ ΚΤΗΜΑΤΙΚΗΣ ΥΠΗΡΕΣΙΑΣ ΜΑΓΝΗΣΙΑΣ

ΤΑ ΜΕΛΗ

1) Ο ΛΙΜΕΝΑΡΧΗΣ ΣΚΟΠΕΛΟΥ
2) Ο ΜΗΧ/ΚΟΣ ΤΗΣ Κ.Υ.
3) Ο Δ/ΝΤΗΣ ΠΕ.ΧΩ.Π.Ε. Ν.Α. ΜΑΓΝΗΣΙΑΣ
4) Ο Δ/ΝΤΗΣ ΠΕ.ΧΩ. ΠΕΡΙΦ. ΘΕΣΣΑΛΙΑΣ

Η ΣΥΝΤΑΞΑΣΑ

ΣΦΡΑΓΙΔΑ

ΔΗΜΟΥΛΗ Ι. ΑΙΚΑΤΕΡΙΝΗ
ΑΓΡΟΝ. ΤΟΠΟΓΡΑΦΟΣ - ΜΗΧΑΝΙΚΟΣ
ΔΙΠΛΩΜΑΤΟΥΧΟΣ Α.Π.Θ
ΜΕΛΟΣ Τ.Ε.Ε. - ΑΡΙΘ. ΜΗΤΡΩΟΥ 51635
ΒΑΣ. ΚΩΗΜΟΥ 119, ΑΛΜΥΡΟΣ - ΤΗΛ. 0422023155
Α.Φ.Μ. 030262569 Δ.Ο.Υ. ΑΛΜΥΡΟΥ

ΥΠΟΓΡΑΦΗ

ΗΜΕΡΟΜΗΝΙΑ ΣΥΝΤΑΞΗΣ : / /2002


ΘΕΩΡΗΘΗΚΕ
για την ακρίβεια της αποτύπωσης
Βόλος 8 / 4 / 2005




Η ΜΗΧΑΝΙΚΟΣ ΤΗΣ Κ.Υ. Ν. ΜΑΓΝΗΣΙΑΣ
ΒΑΣΙΛΙΚΗ ΧΑΤΖΗΠΛΗ
ΤΟΠΟΓΡΑΦΟΣ ΜΗΧΑΝΙΚΟΣ

ΤΡΙΓΩΝΟΜΕΤΡΙΚΗ ΕΞΑΡΤΗΣΗ : ΚΡΑΤΙΚΟ ΤΡΙΓΩΝΟΜΕΤΡΙΚΟ ΔΙΚΤΥΟ
ΥΨΟΜΕΤΡΙΚΗ ΑΦΕΤΗΡΙΑ : ΤΡΙΓ/ΤΡΙΚΟ ΡΑΧΕΣ ΜΕ Η = 116.89 μ.
ΜΕΘΟΔΟΣ ΑΠΟΤΥΠΩΣΗΣ : ΤΑΧΥΜΕΤΡΙΚΗ ΜΕ Ε. D. M.
ΧΡΟΝΟΛΟΓΙΑ ΑΠΟΤΥΠΩΣΗΣ : ΜΑΡΤΙΟΣ 2002


ΚΛΙΜΑΚΑ	ΔΙΑΝΟΜΗ ΠΙΝΑΚΙΔΩΝ	ΑΡΙΘΜΟΣ ΠΙΝΑΚΙΔΑΣ
1 : 500	① ② ③	②
ΙΣΟΔΙΑΣΤΑΣΗ 1.00		

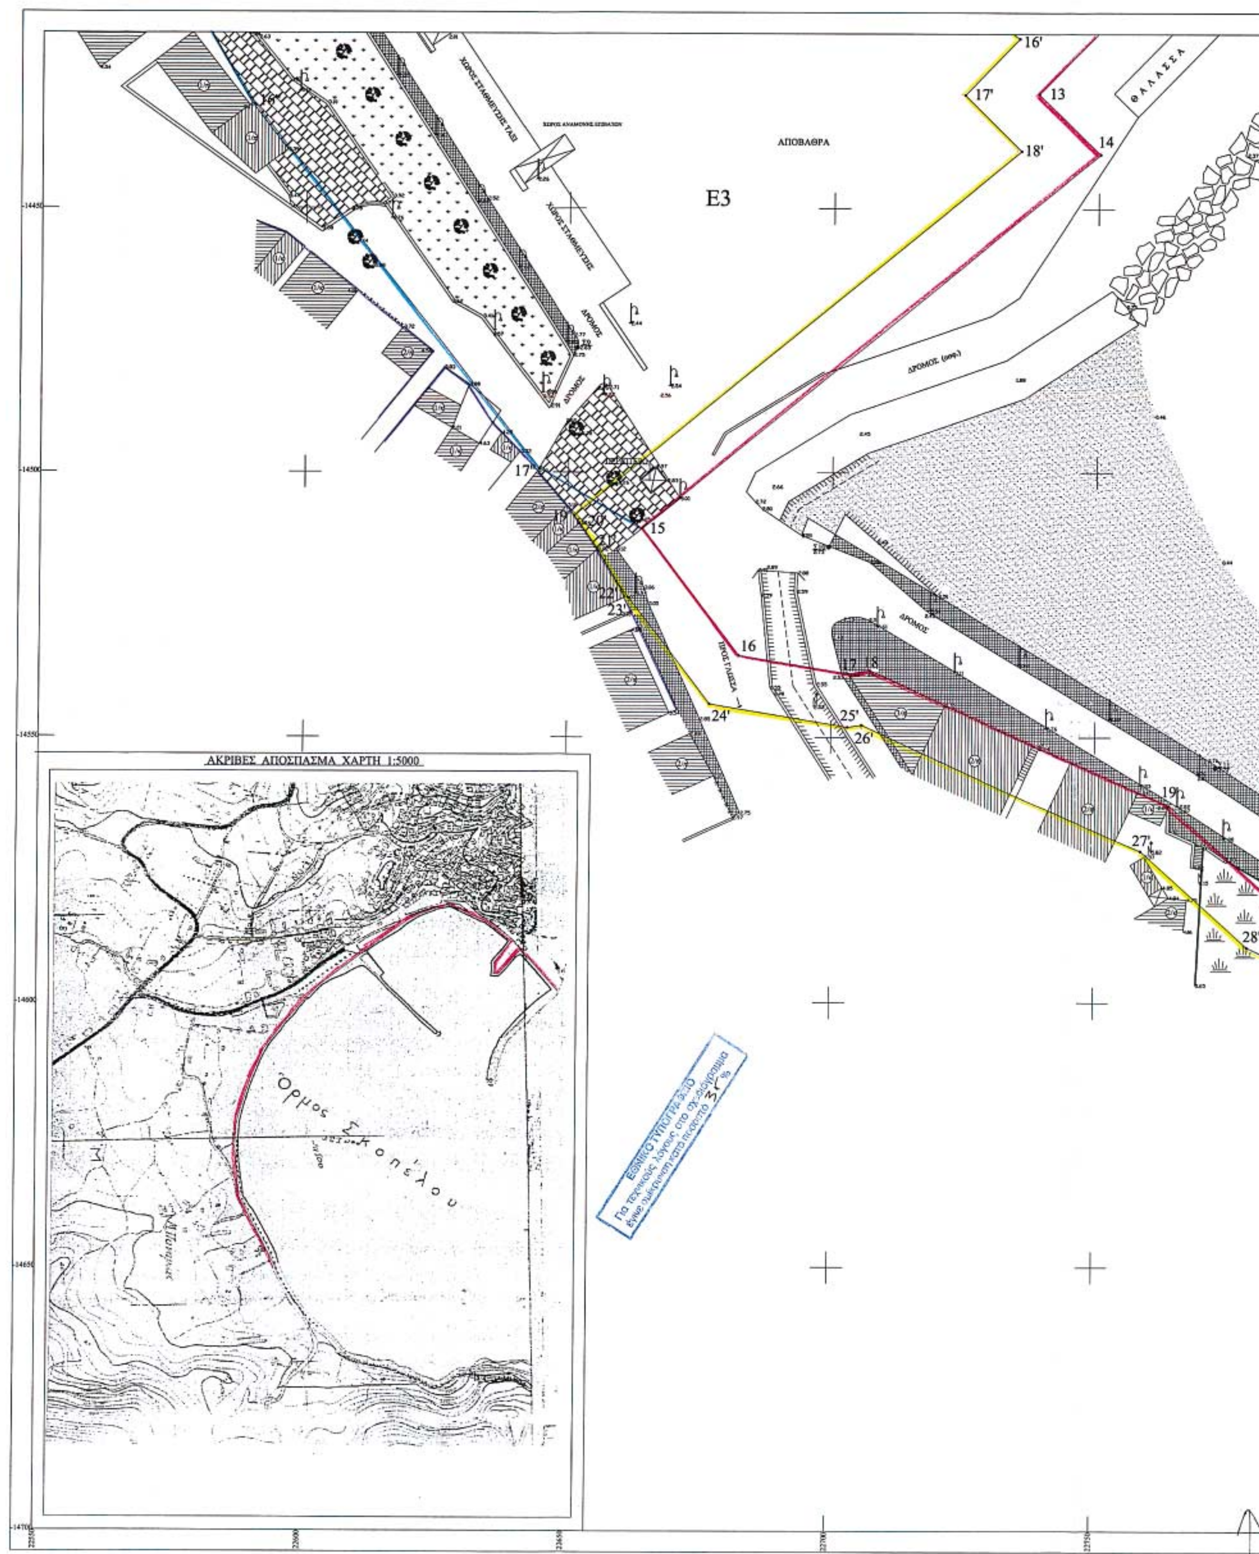
ΑΠΟΒΑΘΡΑ
Ε3
ΘΑΛΑΣΣΑ
ΔΡΟΜΟΣ
16'
17'
18'
13
14
15
16
17
18
19
17''
19'
20'
21'
22'
23'
24'
25'
26'
27'
28'
ΑΚΡΙΒΕΣ ΑΠΟΣΠΑΣΜΑ ΧΑΡΤΗ 1:5000
Όρμος Σκοπέλου
ΕΘΝΙΚΟ ΤΥΠΟΓΡΑΦΕΙΟ
Για τεχνικούς λόγους, το σχεδιάγραμμα έγινε σμίκρυνση κατά ποσοστό 3(%

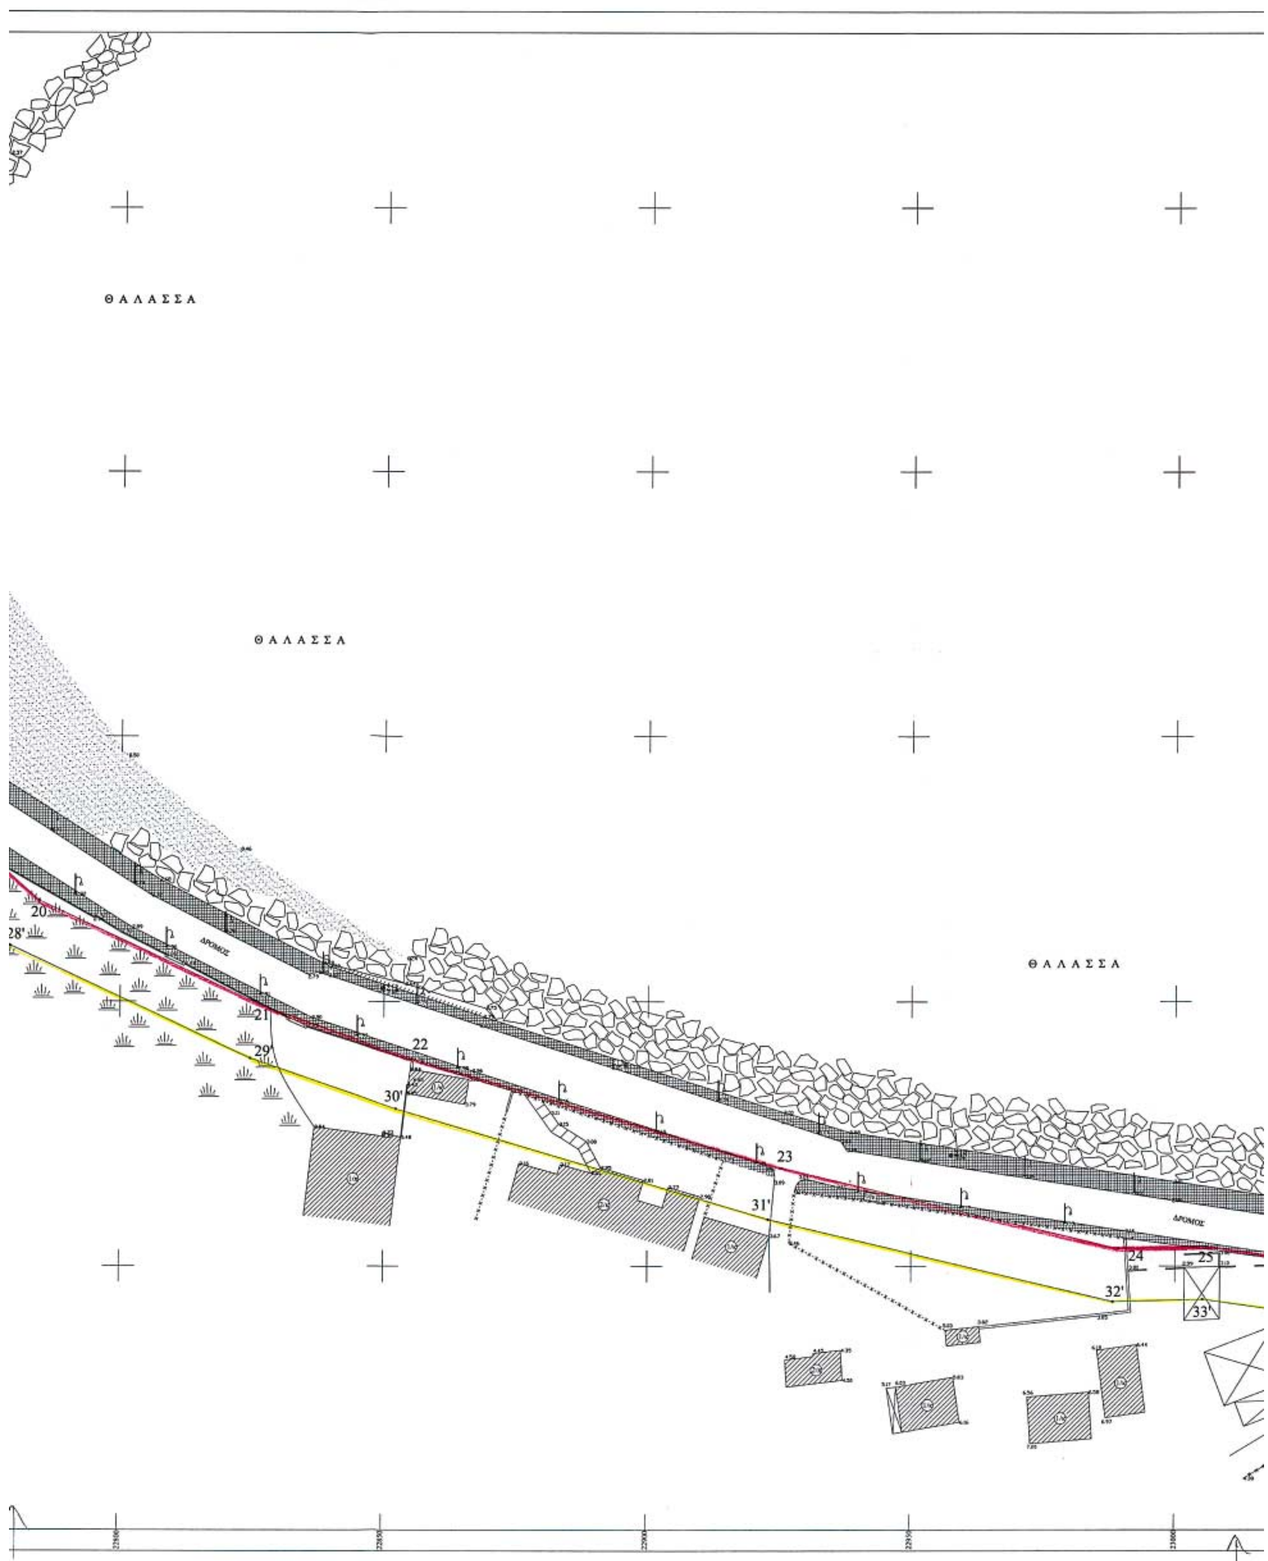

ΘΑΛΑΣΣΑ
ΘΑΛΑΣΣΑ
ΘΑΛΑΣΣΑ
ΔΡΟΜΟΣ
ΔΡΟΜΟΣ
20
28'
21
29'
22
30'
23
31'
24
25
32'
33'


ΑΚΡΙΒΕΣ ΑΠΟΣΠΑΣΜΑ ΧΑΡΤΗ 1:50000
Ακ. Στάφυλος
Ακ. Πούντα
Ακ. Αμάραντος
Ακ. Βελόνη
N
ΒΟΡΡΑΣ
ΘΑΛΑΣΣΑ
Α
ΔΡΟΜΟΣ
ΑΡΧΑΙΟΛΟΓΙΚΟΣ ΧΩΡΟΣ
26
27
28
29
30
34'
35'
36'
37'
38'

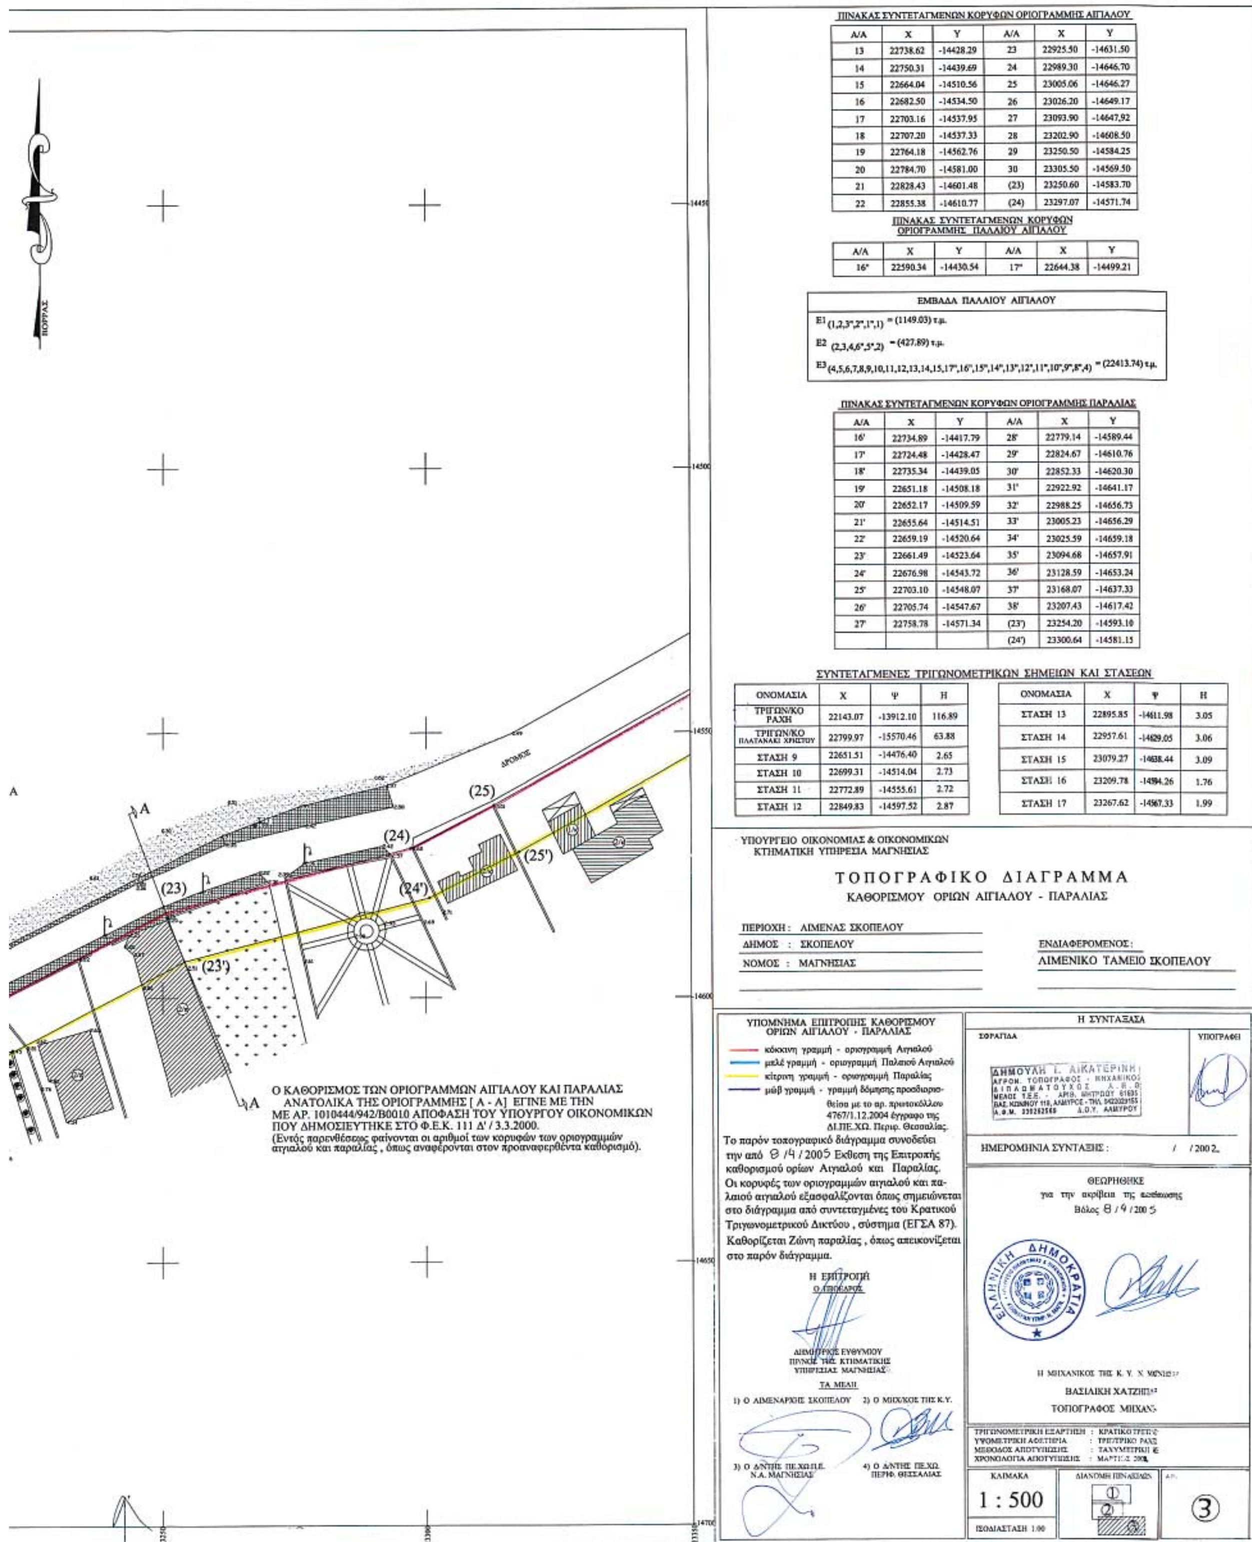

ΠΙΝΑΚΑΣ ΣΥΝΤΕΤΑΓΜΕΝΩΝ ΚΟΡΥΦΩΝ ΟΡΙΟΓΡΑΜΜΗΣ ΑΙΓΙΑΛΟΥ

Α/Α	Χ	Υ	Α/Α	Χ	Υ
13	22738.62	-14428.29	23	22925.50	-14631.50
14	22750.31	-14439.69	24	22989.30	-14646.70
15	22664.04	-14510.56	25	23005.06	-14646.27
16	22682.50	-14534.50	26	23026.20	-14649.17
17	22703.16	-14537.95	27	23093.90	-14647,92
18	22707.20	-14537.33	28	23202.90	-14608.50
19	22764.18	-14562.76	29	23250.50	-14584.25
20	22784.70	-14581.00	30	23305.50	-14569.50
21	22828.43	-14601.48	(23)	23250.60	-14583.70
22	22855.38	-14610.77	(24)	23297.07	-14571.74

ΠΙΝΑΚΑΣ ΣΥΝΤΕΤΑΓΜΕΝΩΝ ΚΟΡΥΦΩΝ ΟΡΙΟΓΡΑΜΜΗΣ ΠΑΛΑΙΟΥ ΑΙΓΙΑΛΟΥ

Α/Α	Χ	Υ	Α/Α	Χ	Υ
16"	22590.34	-14430.54	17"	22644.38	-14499.21

ΕΜΒΑΔΑ ΠΑΛΑΙΟΥ ΑΙΓΙΑΛΟΥ

E1 (1,2,3",2",1",1) = (1149.03) τ.μ.

E2 (2,3,4,6",5",2) = (427.89) τ.μ.

E3 (4,5,6,7,8,9,10,11,12,13,14,15,17",16",15",14",13",12",11",10",9",8",4) = (22413.74) τ.μ.

ΠΙΝΑΚΑΣ ΣΥΝΤΕΤΑΓΜΕΝΩΝ ΚΟΡΥΦΩΝ ΟΡΙΟΓΡΑΜΜΗΣ ΠΑΡΑΛΙΑΣ

Α/Α	Χ	Υ	Α/Α	Χ	Υ
16'	22734.89	-14417.79	28'	22779.14	-14589.44
17'	22724.48	-14428.47	29'	22824.67	-14610.76
18'	22735.34	-14439.05	30'	22852.33	-14620.30
19'	22651.18	-14508.18	31'	22922.92	-14641.17
20'	22652.17	-14509.59	32'	22988.25	-14656.73
21'	22655.64	-14514.51	33'	23005.23	-14656.29
22'	22659.19	-14520.64	34'	23025.59	-14659.18
23'	22661.49	-14523.64	35'	23094.68	-14657.91
24'	22676.98	-14543.72	36'	23128.59	-14653.24
25'	22703.10	-14548.07	37'	23168.07	-14637.33
26'	22705.74	-14547.67	38'	23207.43	-14617.42
27'	22758.78	-14571.34	(23')	23254.20	-14593.10
			(24')	23300.64	-14581.15

ΣΥΝΤΕΤΑΓΜΕΝΕΣ ΤΡΙΓΩΝΟΜΕΤΡΙΚΩΝ ΣΗΜΕΙΩΝ ΚΑΙ ΣΤΑΣΕΩΝ

ΟΝΟΜΑΣΙΑ	Χ	Ψ	Η
ΤΡΙΓΩΝ/ΚΟ ΡΑΧΗ	22143.07	-13912.10	116.89
ΤΡΙΓΩΝ/ΚΟ ΠΛΑΤΑΝΑΚΙ ΧΡΗΣΤΟΥ	22799.97	-15570.46	63.88
ΣΤΑΣΗ 9	22651.51	-14476.40	2.65
ΣΤΑΣΗ 10	22699.31	-14514.04	2.73
ΣΤΑΣΗ 11	22772.89	-14555.61	2.72
ΣΤΑΣΗ 12	22849.83	-14597.52	2.87

ΟΝΟΜΑΣΙΑ	Χ	Ψ	Η
ΣΤΑΣΗ 13	22895.85	-14611.98	3.05
ΣΤΑΣΗ 14	22957.61	-14629.05	3.06
ΣΤΑΣΗ 15	23079.27	-14638.44	3.09
ΣΤΑΣΗ 16	23209.78	-14594.26	1.76
ΣΤΑΣΗ 17	23267.62	-14567.33	1.99

ΥΠΟΥΡΓΕΙΟ ΟΙΚΟΝΟΜΙΑΣ & ΟΙΚΟΝΟΜΙΚΩΝ
ΚΤΗΜΑΤΙΚΗ ΥΠΗΡΕΣΙΑ ΜΑΓΝΗΣΙΑΣ

ΤΟΠΟΓΡΑΦΙΚΟ ΔΙΑΓΡΑΜΜΑ
ΚΑΘΟΡΙΣΜΟΥ ΟΡΙΩΝ ΑΙΓΙΑΛΟΥ - ΠΑΡΑΛΙΑΣ

ΠΕΡΙΟΧΗ : ΛΙΜΕΝΑΣ ΣΚΟΠΕΛΟΥ
ΔΗΜΟΣ : ΣΚΟΠΕΛΟΥ
ΝΟΜΟΣ : ΜΑΓΝΗΣΙΑΣ

ΕΝΔΙΑΦΕΡΟΜΕΝΟΣ :
ΛΙΜΕΝΙΚΟ ΤΑΜΕΙΟ ΣΚΟΠΕΛΟΥ

ΥΠΟΜΝΗΜΑ ΕΠΙΤΡΟΠΗΣ ΚΑΘΟΡΙΣΜΟΥ ΟΡΙΩΝ ΑΙΓΙΑΛΟΥ - ΠΑΡΑΛΙΑΣ

- κόκκινη γραμμή - οριογραμμή Αιγιαλού
- μπλέ γραμμή - οριογραμμή Παλαιού Αιγιαλού
- κίτρινη γραμμή - οριογραμμή Παραλίας
- μώβ γραμμή - γραμμή δόμησης προσδιορισθείσα με το αρ. πρωτοκόλλου 4767/1.12.2004 έγγραφο της ΔΙ.ΠΕ.ΧΩ. Περιφ. Θεσσαλίας.

Το παρόν τοπογραφικό διάγραμμα συνοδεύει την από 8 /4 / 2005 Έκθεση της Επιτροπής καθορισμού ορίων Αιγιαλού και Παραλίας. Οι κορυφές των οριογραμμών αιγιαλού και παλαιού αιγιαλού εξασφαλίζονται όπως σημειώνεται στο διάγραμμα από συντεταγμένες του Κρατικού Τριγωνομετρικού Δικτύου , σύστημα (ΕΓΣΑ 87). Καθορίζεται Ζώνη παραλίας , όπως απεικονίζεται στο παρόν διάγραμμα.

Η ΕΠΙΤΡΟΠΗ
Ο ΠΡΟΕΔΡΟΣ

ΔΗΜΗΤΡΙΟΣ ΕΥΘΥΜΙΟΥ
ΠΡ/ΝΟΣ ΤΗΣ ΚΤΗΜΑΤΙΚΗΣ ΥΠΗΡΕΣΙΑΣ ΜΑΓΝΗΣΙΑΣ

ΤΑ ΜΕΛΗ

1) Ο ΛΙΜΕΝΑΡΧΗΣ ΣΚΟΠΕΛΟΥ
2) Ο ΜΗΧ/ΚΟΣ ΤΗΣ Κ.Υ.
3) Ο Δ/ΝΤΗΣ ΠΕ.ΧΩ.Π.Ε. Ν.Α. ΜΑΓΝΗΣΙΑΣ
4) Ο Δ/ΝΤΗΣ ΠΕ.ΧΩ. ΠΕΡΙΦ. ΘΕΣΣΑΛΙΑΣ

Η ΣΥΝΤΑΞΑΣΑ

ΣΦΡΑΓΙΔΑ

ΔΗΜΟΥΛΗ Ι. ΑΙΚΑΤΕΡΙΝΗ
ΑΓΡΟΝ. ΤΟΠΟΓΡΑΦΟΣ - ΜΗΧΑΝΙΚΟΣ
ΔΙΠΛΩΜΑΤΟΥΧΟΣ Α.Π.Θ.
ΜΕΛΟΣ Τ.Ε.Ε. - ΑΡΙΘ. ΜΗΤΡΩΟΥ 61695
ΒΑΣ. ΚΩΝ/ΝΟΥ 118, ΑΛΜΥΡΟΣ - ΤΗΛ. 0422029155
Α.Φ.Μ. 239262569 Δ.Ο.Υ. ΑΛΜΥΡΟΥ

ΥΠΟΓΡΑΦΗ

ΗΜΕΡΟΜΗΝΙΑ ΣΥΝΤΑΞΗΣ : / / 2002

ΘΕΩΡΗΘΗΚΕ
για την ακρίβεια της αποτύπωσης
Βόλος 8 / 4 / 2005

ΕΛΛΗΝΙΚΗ ΔΗΜΟΚΡΑΤΙΑ

Η ΜΗΧΑΝΙΚΟΣ ΤΗΣ Κ. Υ. Χ ΜΕΝΙΟΣ
ΒΑΣΙΛΙΚΗ ΧΑΤΖΗΠ
ΤΟΠΟΓΡΑΦΟΣ ΜΗΧΑΝ.

ΤΡΙΓΩΝΟΜΕΤΡΙΚΗ ΕΞΑΡΤΗΣΗ : ΚΡΑΤΙΚΟ ΤΡΙΓ.
ΥΨΟΜΕΤΡΙΚΗ ΑΦΕΤΗΡΙΑ : ΤΡΙΓ/ΤΡΙΚΟ ΡΑΧΗ
ΜΕΘΟΔΟΣ ΑΠΟΤΥΠΩΣΗΣ : ΤΑΧΥΜΕΤΡΙΚΗ
ΧΡΟΝΟΛΟΓΙΑ ΑΠΟΤΥΠΩΣΗΣ : ΜΑΡΤΙΟΣ 2002

ΚΛΙΜΑΚΑ	ΔΙΑΝΟΜΗ ΠΙΝΑΚΙΔΩΝ	ΑΡ.
1 : 500	① ② ③	③
ΙΣΟΔΙΑΣΤΑΣΗ 1.00		